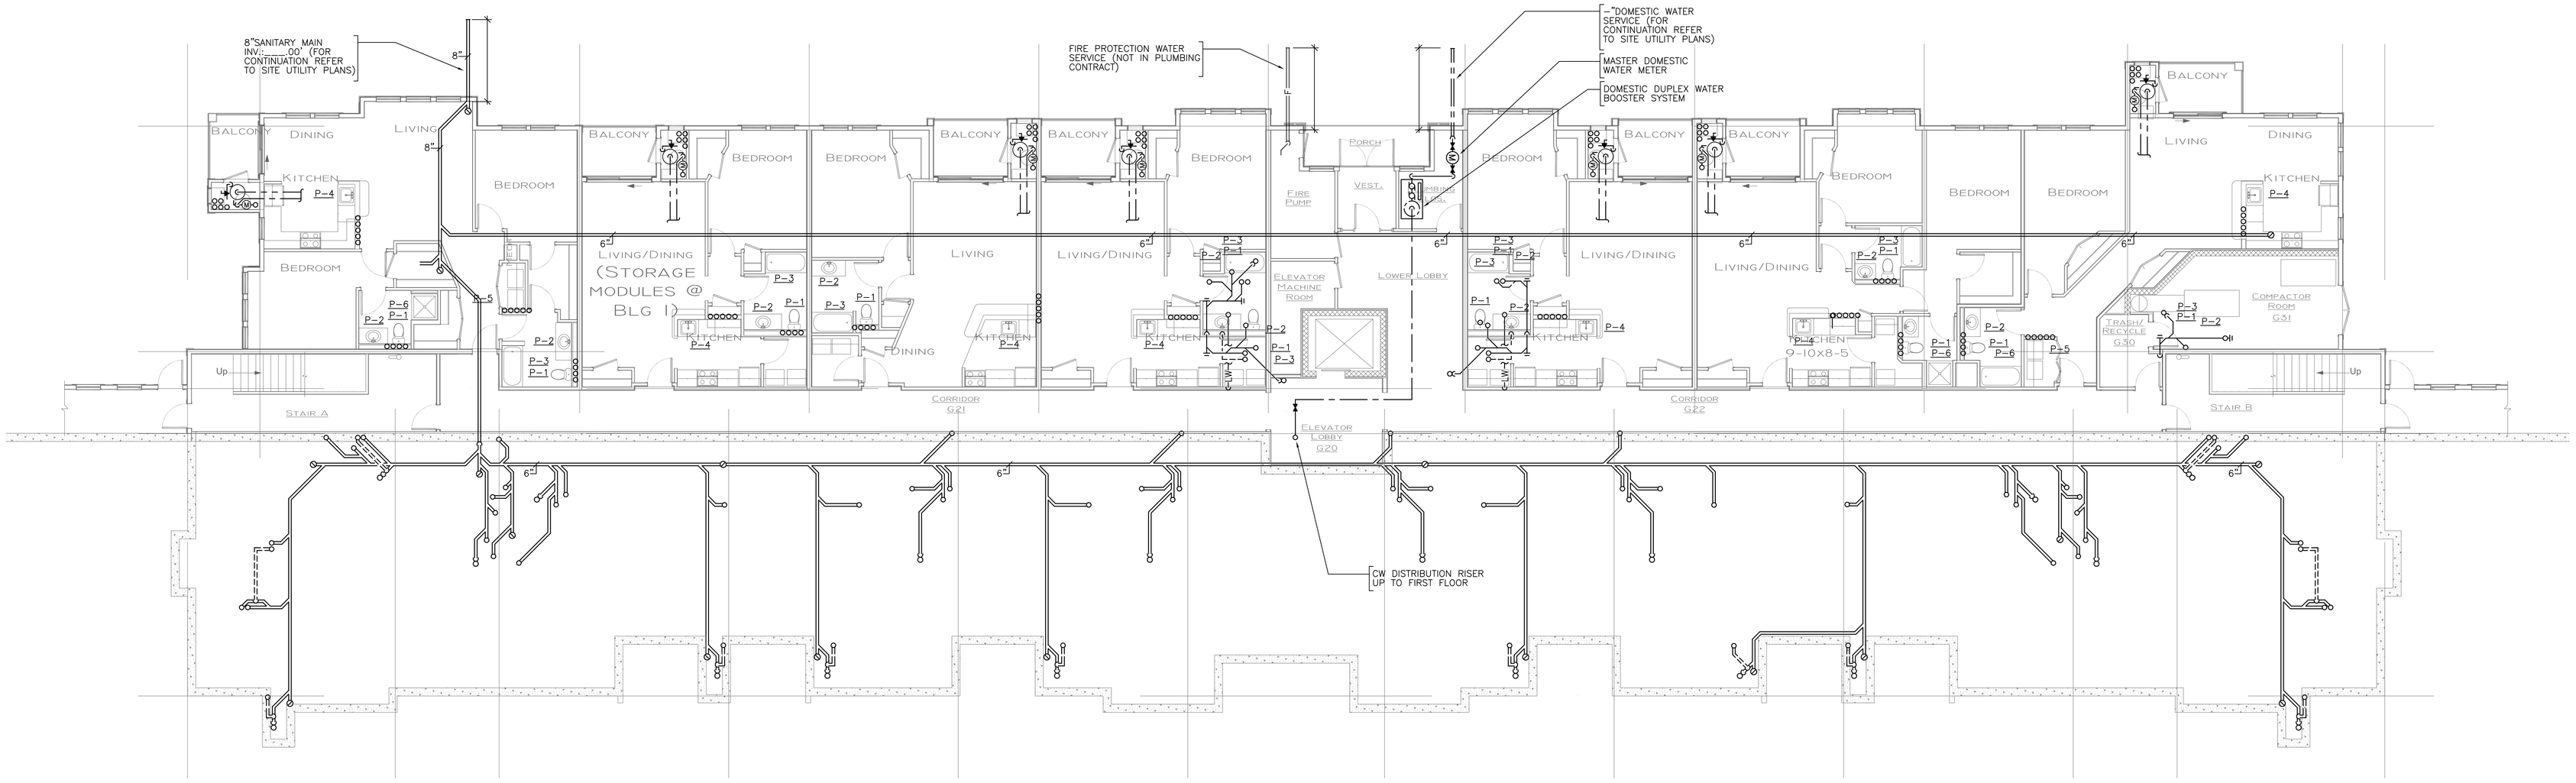

1
A1.1

Ground Floor Plan

Scale 1/8" = 1' - 0"

JOHN M. CORCORAN & CO. LLC LYNNFIELD COMMONS LYNNFIELD, MASSACHUSETTS	GROUND FLOOR PLAN PLUMBING	
Russell Scott Steedle & Capone Architects Inc. 18 Brattle Street • Cambridge • Massachusetts • 02138 • 617-661-5880 • Fax 661-0613	Date: 06-19-06	05092
Wozny/Barbar and Associates 1090 Washington Street - Hanover - Massachusetts - 02339 - 781-826-4144 - Fax 781-829-5023	Scale: 1/8" = 1'-0"	P2.1 Lynnfield Commons